



KITEEN KAUPUNKI

PURUVEDEN RANTAYLEISKAAVAN MUUTOS JA LAAJENNUS

Kaavakartta 1 (8): Muutoskohteet 1 ja 2



FCG Suunnittelu ja tekniikka Oy
Osmontie 34 PL 950
00601 Helsinki
Puh. 0104090
www.fcg.fi

Päiväys 7.1.2014
Pääsuunn. Kuisma Reinikainen, DI YKS-503
Hyv. Anssi Savisalo, arkkitehti SAFA, YKS-299

Nähtävillä Luonnos 21.1. - 19.2.2013
Ehdotus 20.5. - 18.6.2013
Hyväksytty Kiteen kaupunginvaltuustossa
3.2.2014 § 4.


Jari Tuononen, pöytäkirjanpitäjä

Suunnittelualue, työnnumero ja piirustuksen numero 1:10 000

YSK 415-P18062 901

Tiedosto: Q:\Hki\P180\P18062_Puruveden_rantayleiskaavan_muu\C. Suunnitelmat\Hyväksymiskäsittelyyn

Suunn./Piirt. Aila Harmaajärvi/Kuisma Reinikainen
Tarkastaja Anssi Savisalo, arkkitehti SAFA, YKS-299
Yhteyshenkilö Kuisma Reinikainen

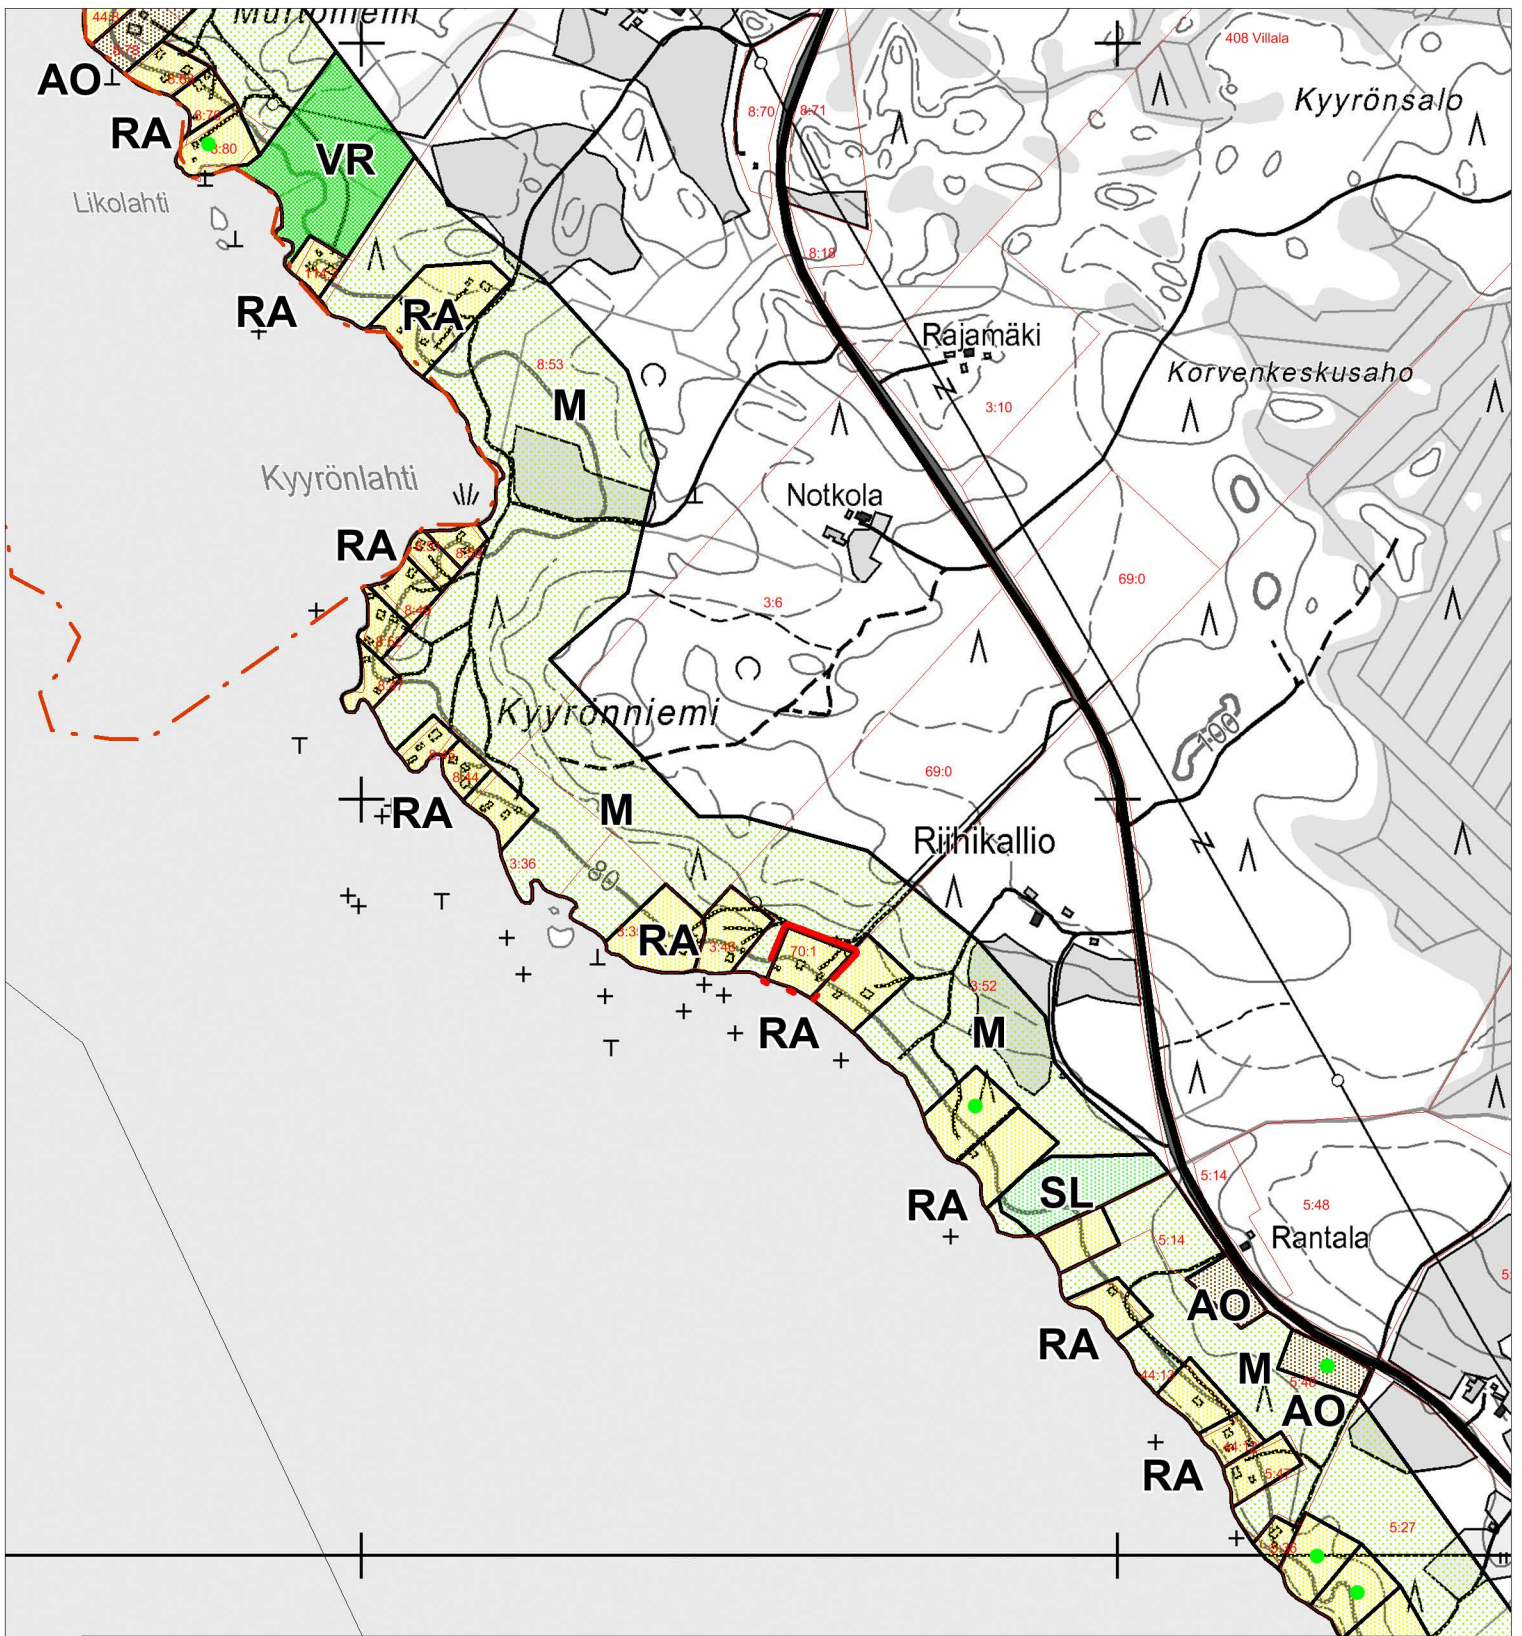

KITEEN KAUPUNKI

PURUVEDEN RANTAYLEISKAAVAN
MUUTOS JA LAAJENNUS

Kaavakartta 2 (8): Muutoskohde 3



FCG Suunnittelu ja tekniikka Oy
Osmontie 34 PL 950
00601 Helsinki
Puh. 0104090
www.fcg.fi

Päiväys 7.1.2014
Pääsuunn. Kuisma Reinikainen, DI YKS-503
Hyv. Anssi Savisalo, arkkitehti SAFA, YKS-299

Nähtävillä Luonnos 21.1. - 19.2.2013
Ehdotus 20.5. - 18.6.2013
Hyväksytty Kiteen kaupunginvaltuustossa
3.2.2014 § 4.


Jari Tuononen, pöytäkirjanpitäjä

Suunnittelualue, työnnumero ja piirustuksen numero 1:10 000

YSK 415-P18062 901

Tiedosto: Q:\Hki\P180\P18062_Puruveden_rantayleiskaavan_muu\C. Suunnitelmat\Hyväksymiskäsittelyyn

Suunn./Piirt. Aila Harmaajärvi/Kuisma Reinikainen
Tarkastaja Anssi Savisalo, arkkitehti SAFA, YKS-299
Yhteyshenkilö Kuisma Reinikainen

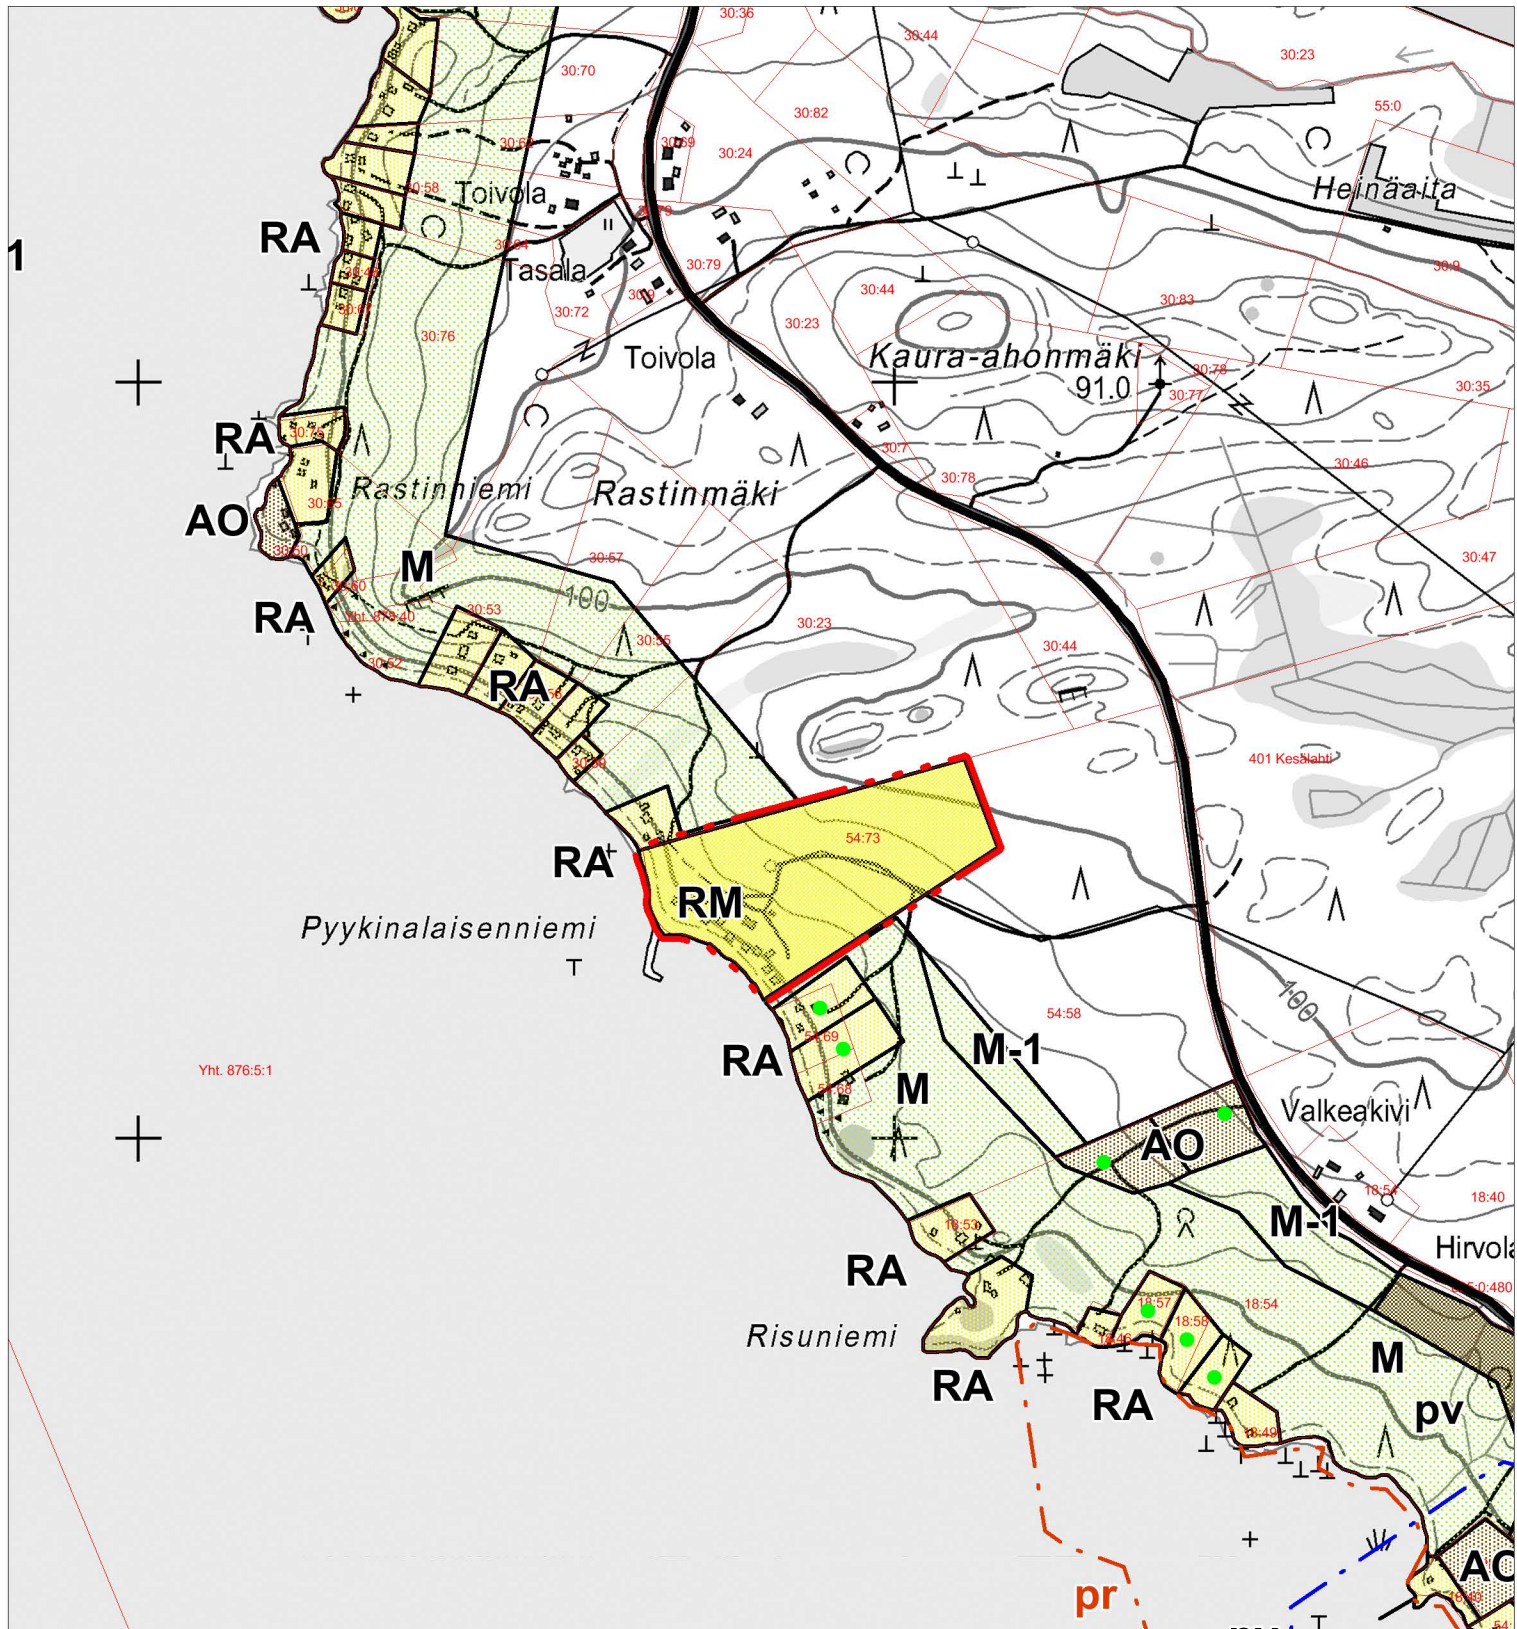

KITEEN KAUPUNKI

PURUVEDEN RANTAYLEISKAAVAN
MUUTOS JA LAAJENNUS

Kaavakartta 3 (8): Muutoskohde 4



FCG Suunnittelu ja tekniikka Oy
Osmontie 34 PL 950
00601 Helsinki
Puh. 0104090
www.fcg.fi

Päiväys 7.1.2014
Pääsuunn. Kuisma Reinikainen, DI YKS-503
Hyv. Anssi Savisalo, arkkitehti SAFA, YKS-299

Nähtävillä Luonnos 21.1. - 19.2.2013
Ehdotus 20.5. - 18.6.2013
Hyväksytty Kiteen kaupunginvaltuustossa
3.2.2014 § 4.

Jari Tuononen, pöytäkirjanpitäjä


Suunnittelualue, työnnumero ja piirustuksen numero 1:10 000

YSK 415-P18062 901

Tiedosto: Q:\Hki\P180\P18062_Puruveden_rantayleiskaavan_muu\C. Suunnitelmat\Hyväksymiskäsittelyyn

Suunn./Piirt. Aila Harmaajärvi/Kuisma Reinikainen
Tarkastaja Anssi Savisalo, arkkitehti SAFA, YKS-299
Yhteyshenkilö Kuisma Reinikainen

Mäntyniemi

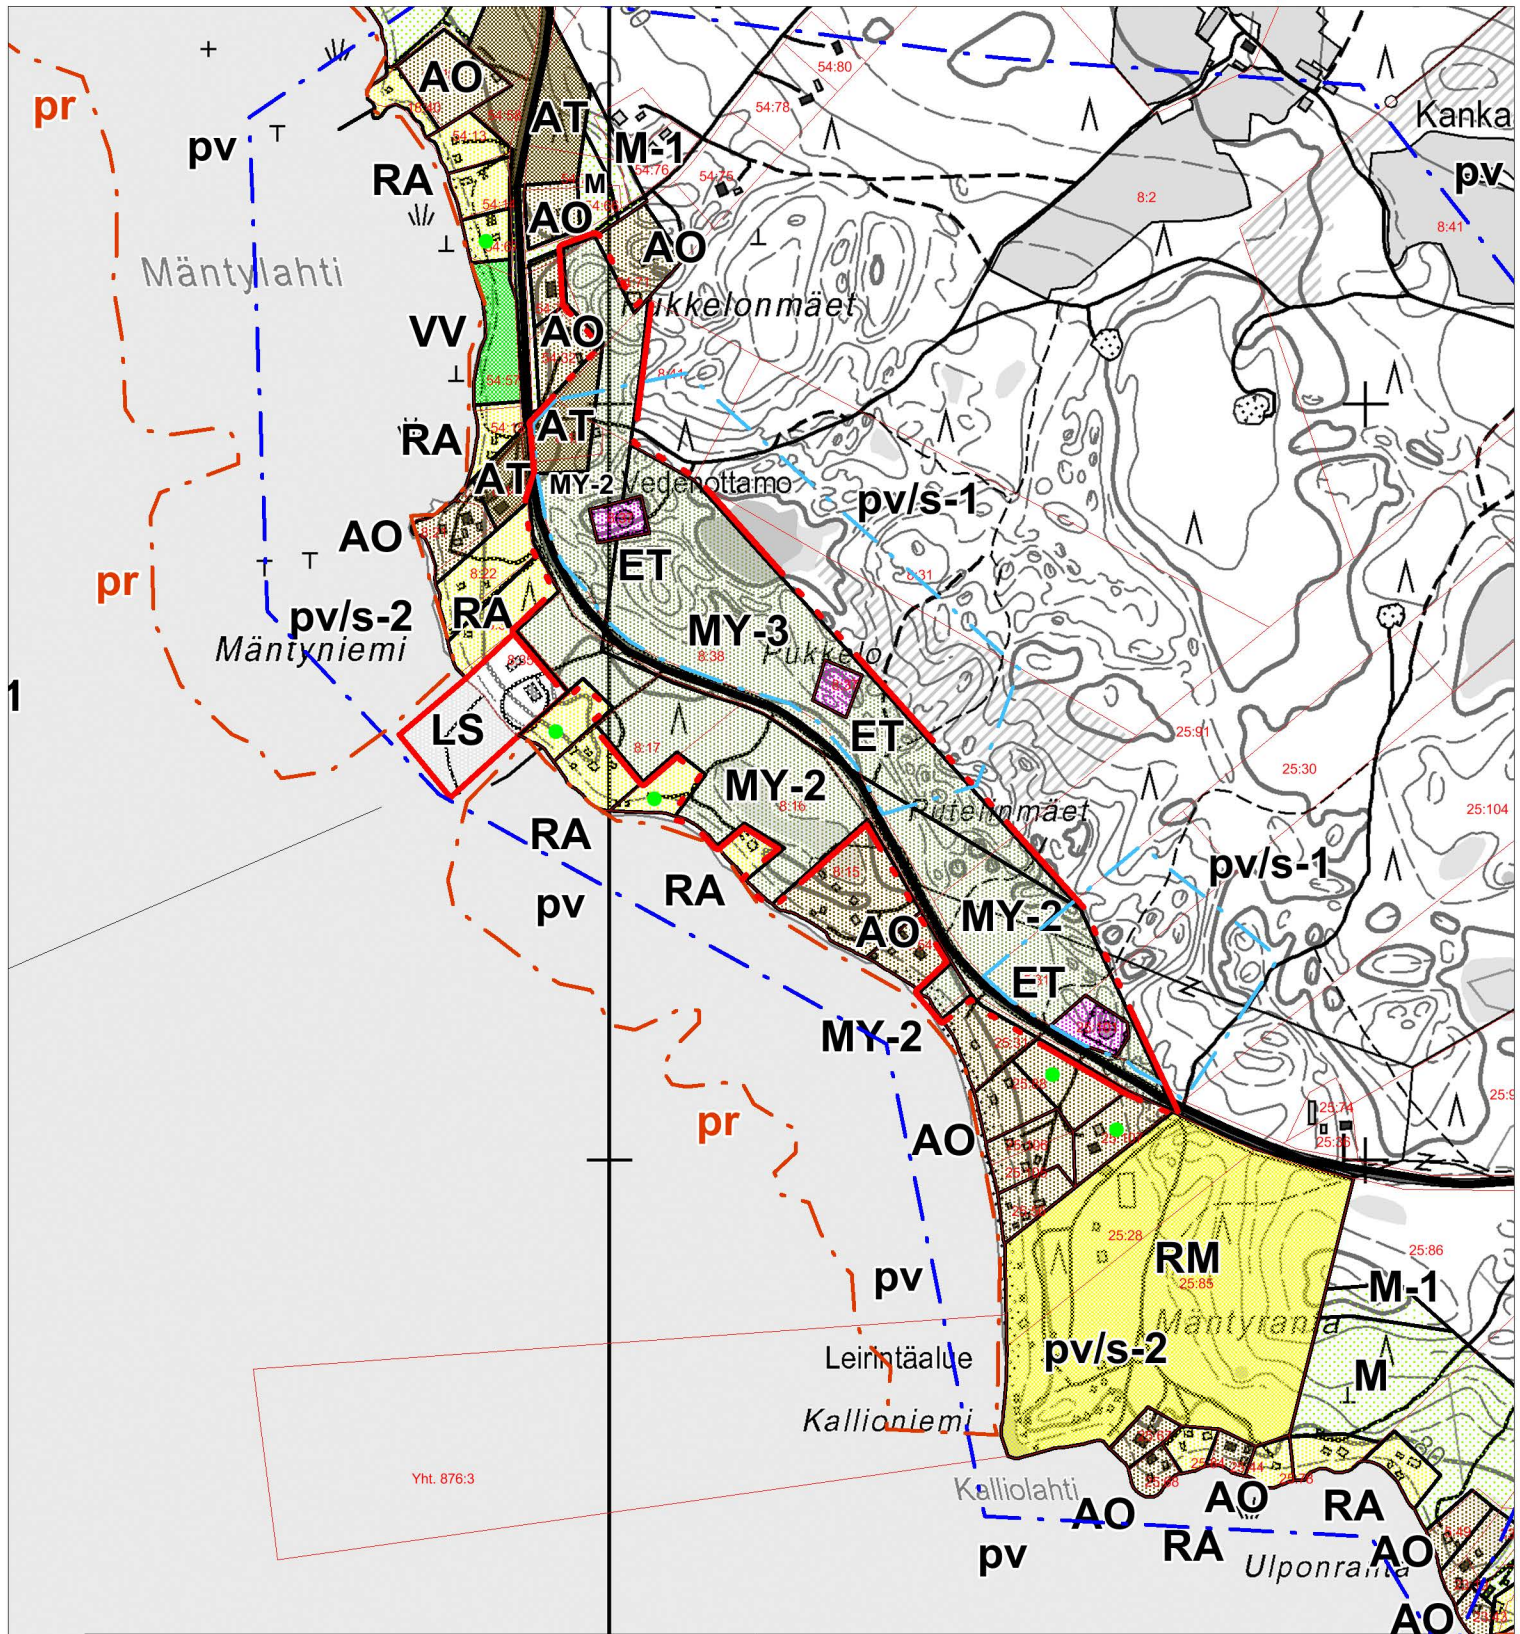

KITEEN KAUPUNKI

PURUVEDEN RANTAYLEISKAAVAN MUUTOS JA LAAJENNUS

Kaavakartta 4 (8): Muutoskohde 5



FCG Suunnittelu ja tekniikka Oy
Osmontie 34 PL 950
00601 Helsinki
Puh. 0104090
www.fcg.fi

Päiväys 7.1.2014
Pääsuunn. Kuisma Reinikainen, DI YKS-503
Hyv. Anssi Savisalo, arkkitehti SAFA, YKS-299

Nähtävillä Luonnos 21.1. - 19.2.2013
Ehdotus 20.5. - 18.6.2013
Hyväksytty Kiteen kaupunginvaltuustossa
3.2.2014 § 4.

Jari Tuononen, pöytäkirjanpitäjä


Suunnittelualue, työnnumero ja piirustuksen numero 1:10 000

YSK 415-P18062 901

Tiedosto: Q:\Hki\P180\P18062_Puruveden_rantayleiskaavan_muu\C. Suunnitelmat\Hyväksymiskäsittelyyn

Suunn./Piirt. Aila Harmaajärvi/Kuisma Reinikainen
Tarkastaja Anssi Savisalo, arkkitehti SAFA, YKS-299
Yhteyshenkilö Kuisma Reinikainen

Aittosaari

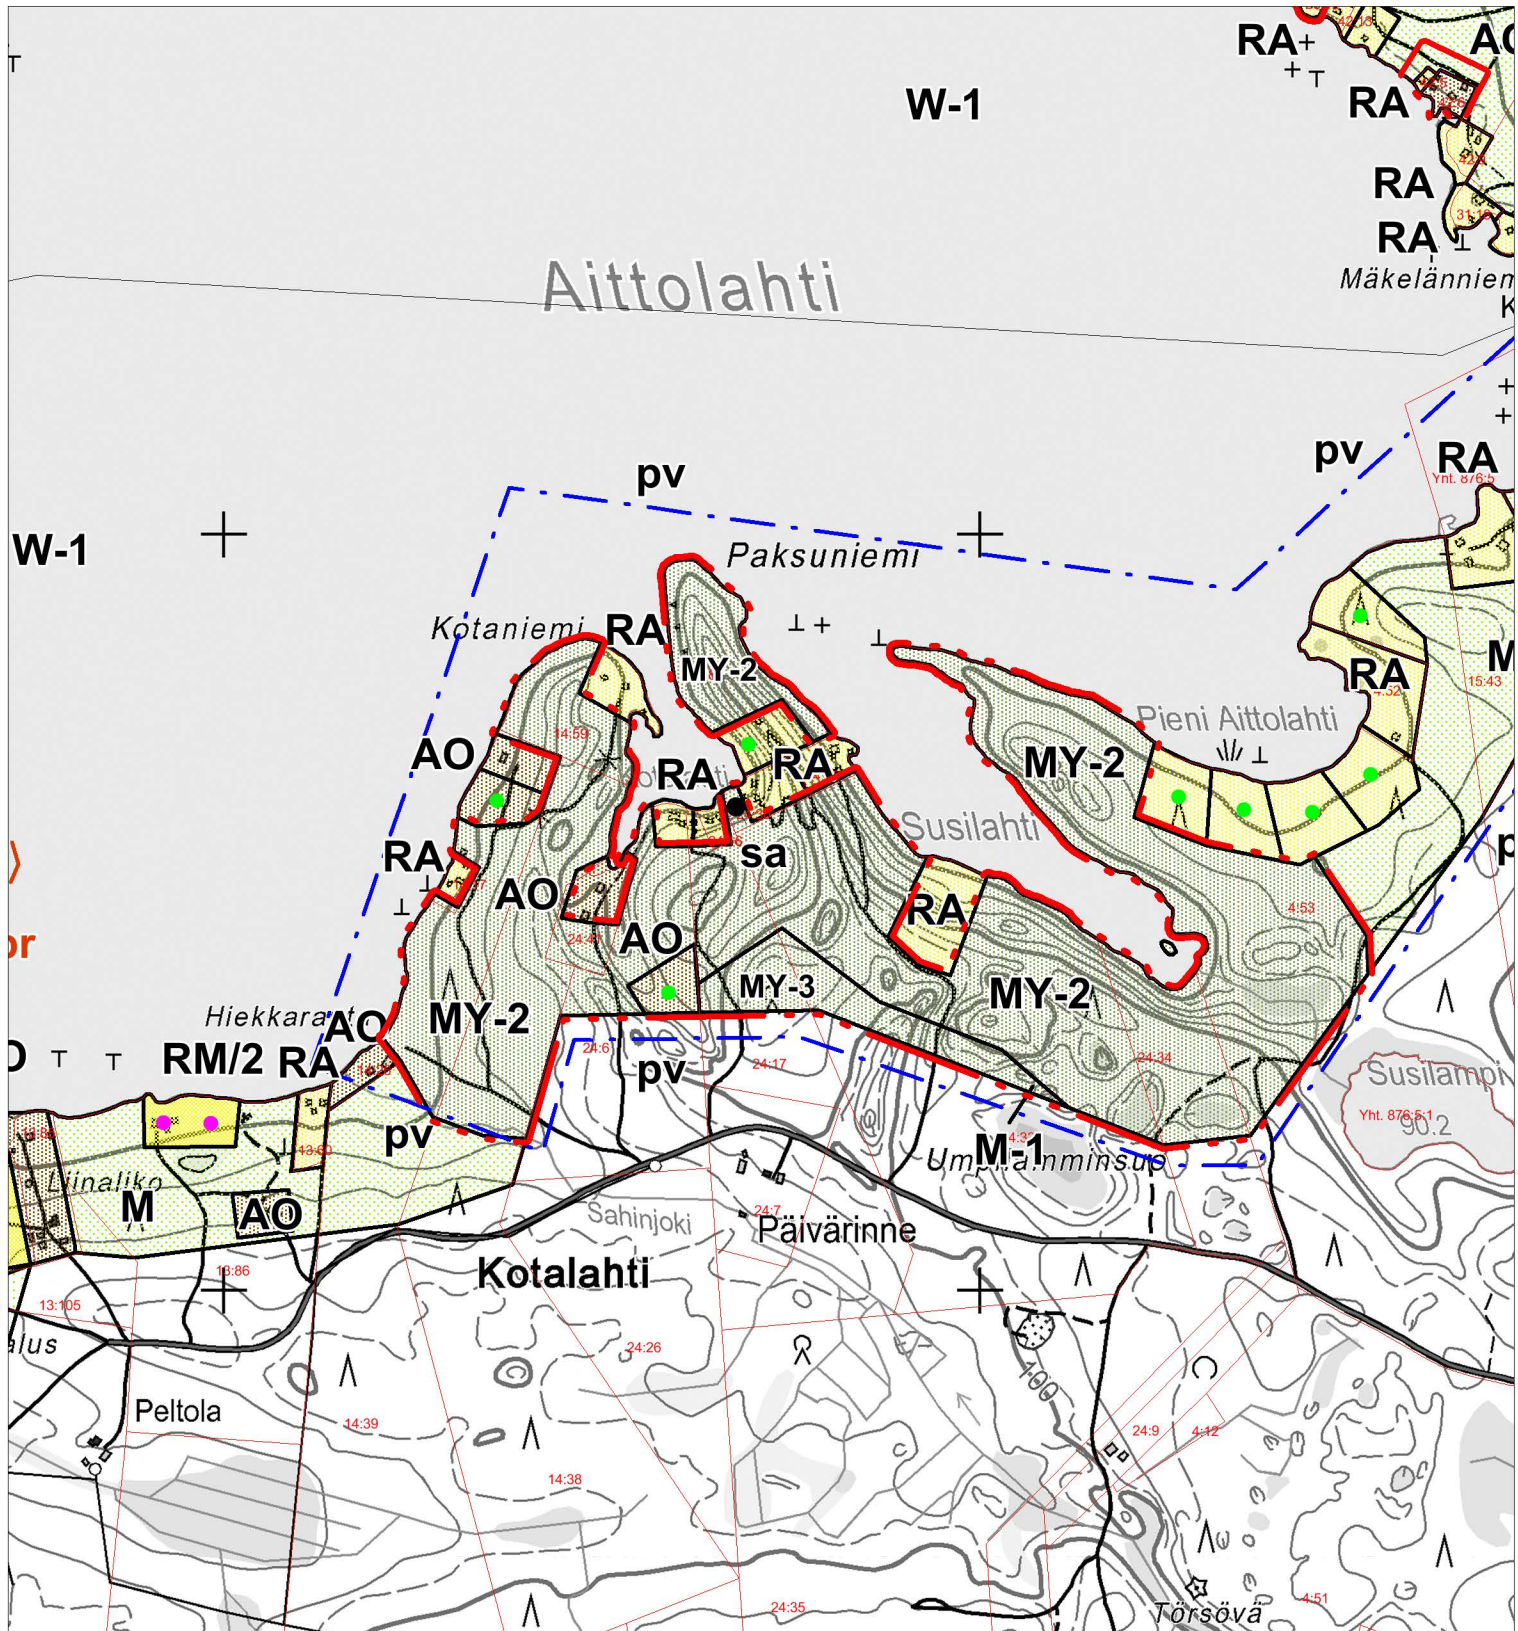

KITEEN KAUPUNKI

PURUVEDEN RANTAYLEISKAAVAN
MUUTOS JA LAJENNUS

Kaavakartta 5 (8): Muutoskohde 6



FCG Suunnittelu ja tekniikka Oy
Osmontie 34 PL 950
00601 Helsinki
Puh. 0104090
www.fcg.fi

Päiväys 7.1.2014
Pääsuunn. Kuisma Reinikainen, DI YKS-503
Hyv. Anssi Savisalo, arkkitehti SAFA, YKS-299

Nähtävillä Luonnos 21.1. - 19.2.2013
Ehdotus 20.5. - 18.6.2013
Hyväksytty Kiteen kaupunginvaltuustossa
3.2.2014 § 4.

Jari Tuononen, pöytäkirjanpitäjä


Suunnittelualue, työnnumero ja piirustuksen numero 1:10 000

YSK 415-P18062 901

Tiedosto: Q:\Hki\P180\P18062_Puruveden_rantayleiskaavan_muu\C. Suunnitelmat\Hyväksymiskäsittelyyn

Suunn./Piirt. Aila Harmaajärvi/Kuisma Reinikainen
Tarkastaja Anssi Savisalo, arkkitehti SAFA, YKS-299
Yhteyshenkilö Kuisma Reinikainen

Pohjukansuo

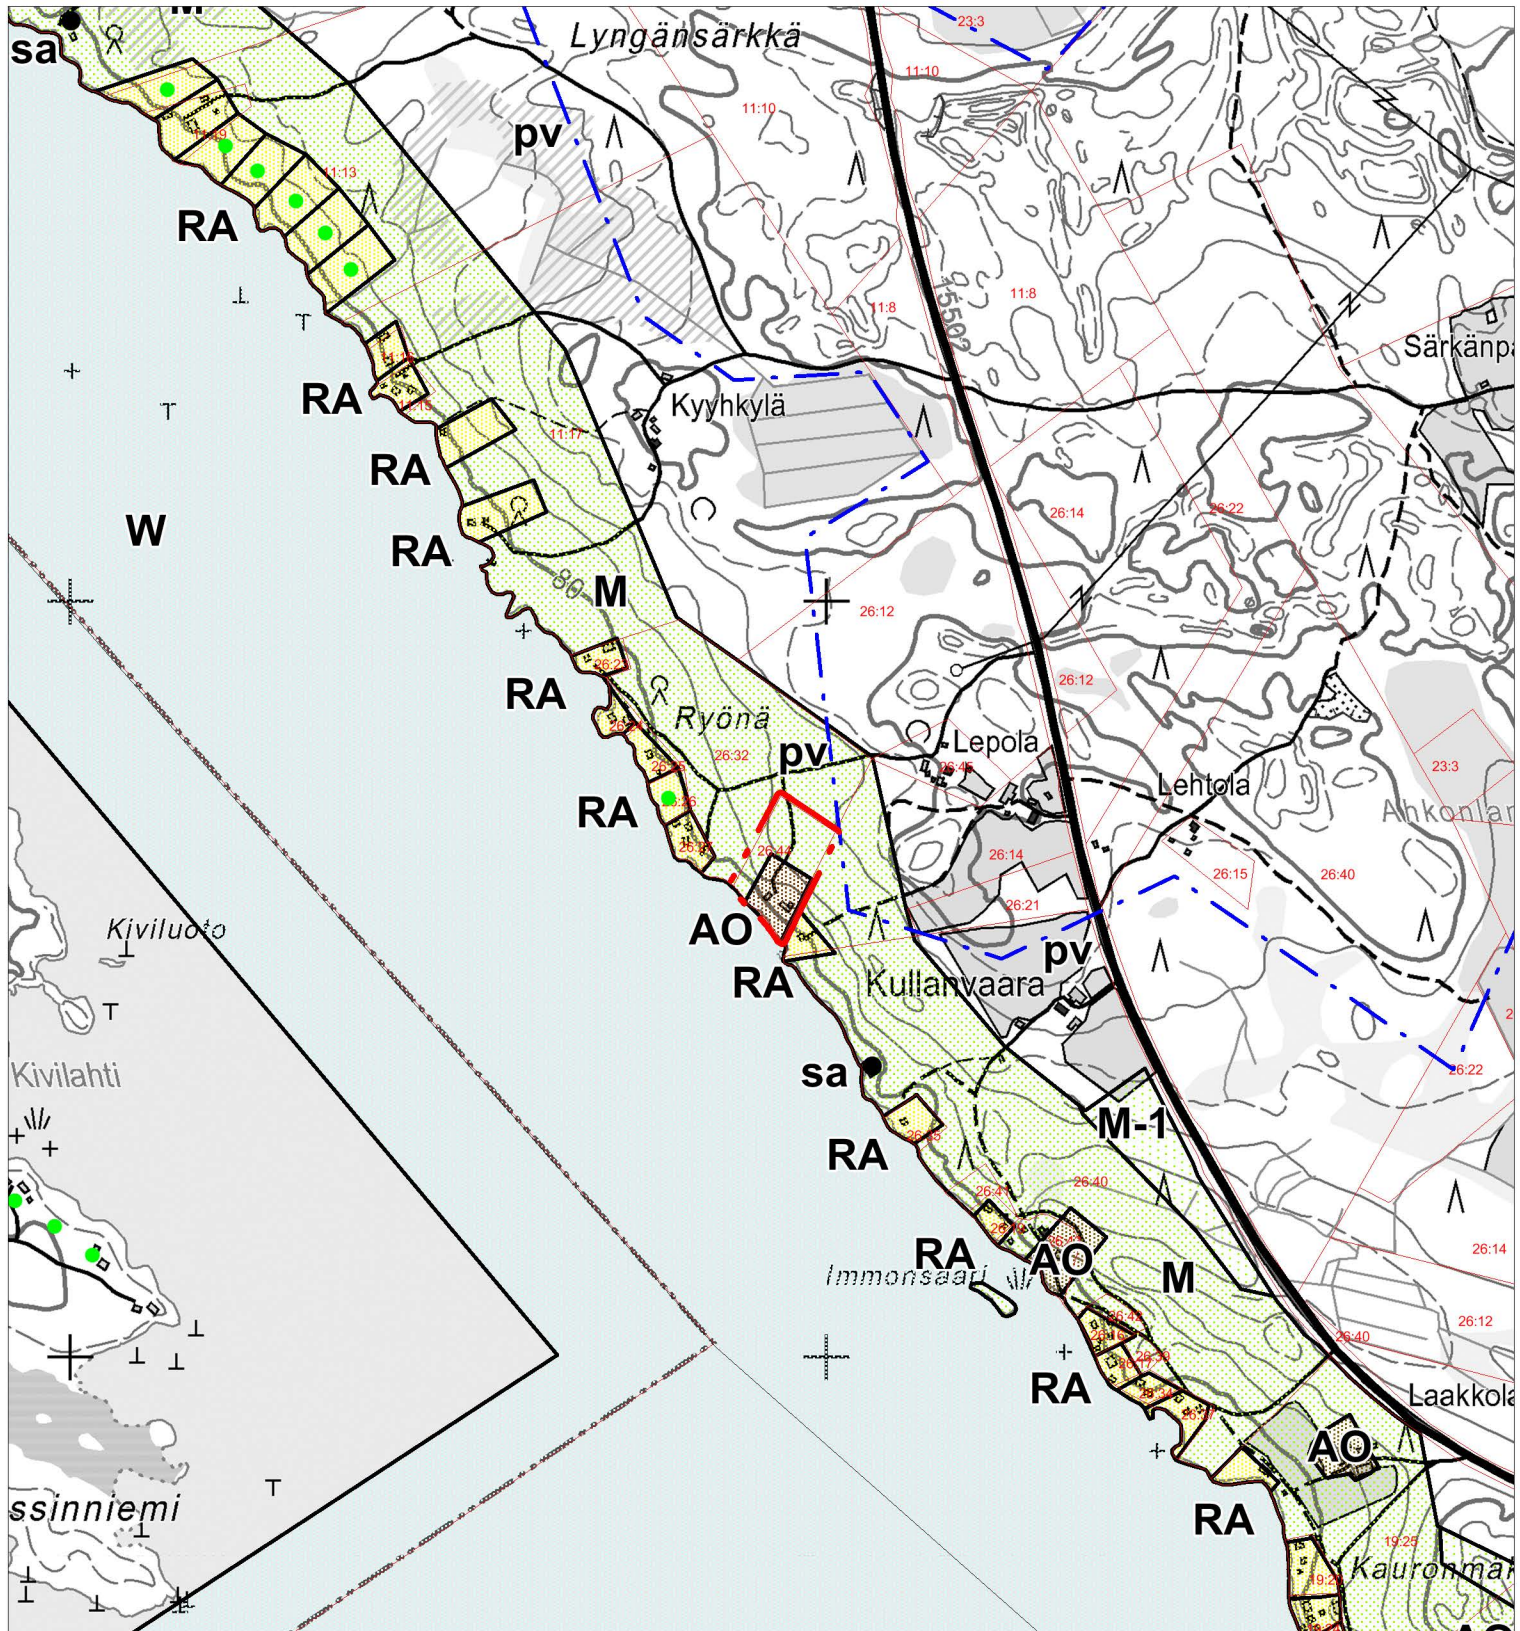

KITEEN KAUPUNKI

PURUVEDEN RANTAYLEISKAAVAN MUUTOS JA LAAJENNUS

Kaavakartta 6 (8): Muutoskohde 7



FCG Suunnittelu ja tekniikka Oy
Osmontie 34 PL 950
00601 Helsinki
Puh. 0104090
www.fcg.fi

Päiväys 7.1.2014
Pääsuunn. Kuisma Reinikainen, DI YKS-503
Hyv. Anssi Savisalo, arkkitehti SAFA, YKS-299

Nähtävillä Luonnos 21.1. - 19.2.2013
Ehdotus 20.5. - 18.6.2013
Hyväksytty Kiteen kaupunginvaltuustossa
3.2.2014 § 4.


Jari Tuononen, pöytäkirjanpitäjä

Suunnittelualue, työnnumero ja piirustuksen numero 1:10 000

YSK 415-P18062 901

Tiedosto: Q:\Hki\P180\P18062_Puruveden_rantayleiskaavan_muu\C. Suunnitelmat\Hyväksymiskäsittelyyn

Suunn./Piirt. Aila Harmaaajärvi/Kuisma Reinikainen
Tarkastaja Anssi Savisalo, arkkitehti SAFA, YKS-299
Yhteyshenkilö Kuisma Reinikainen

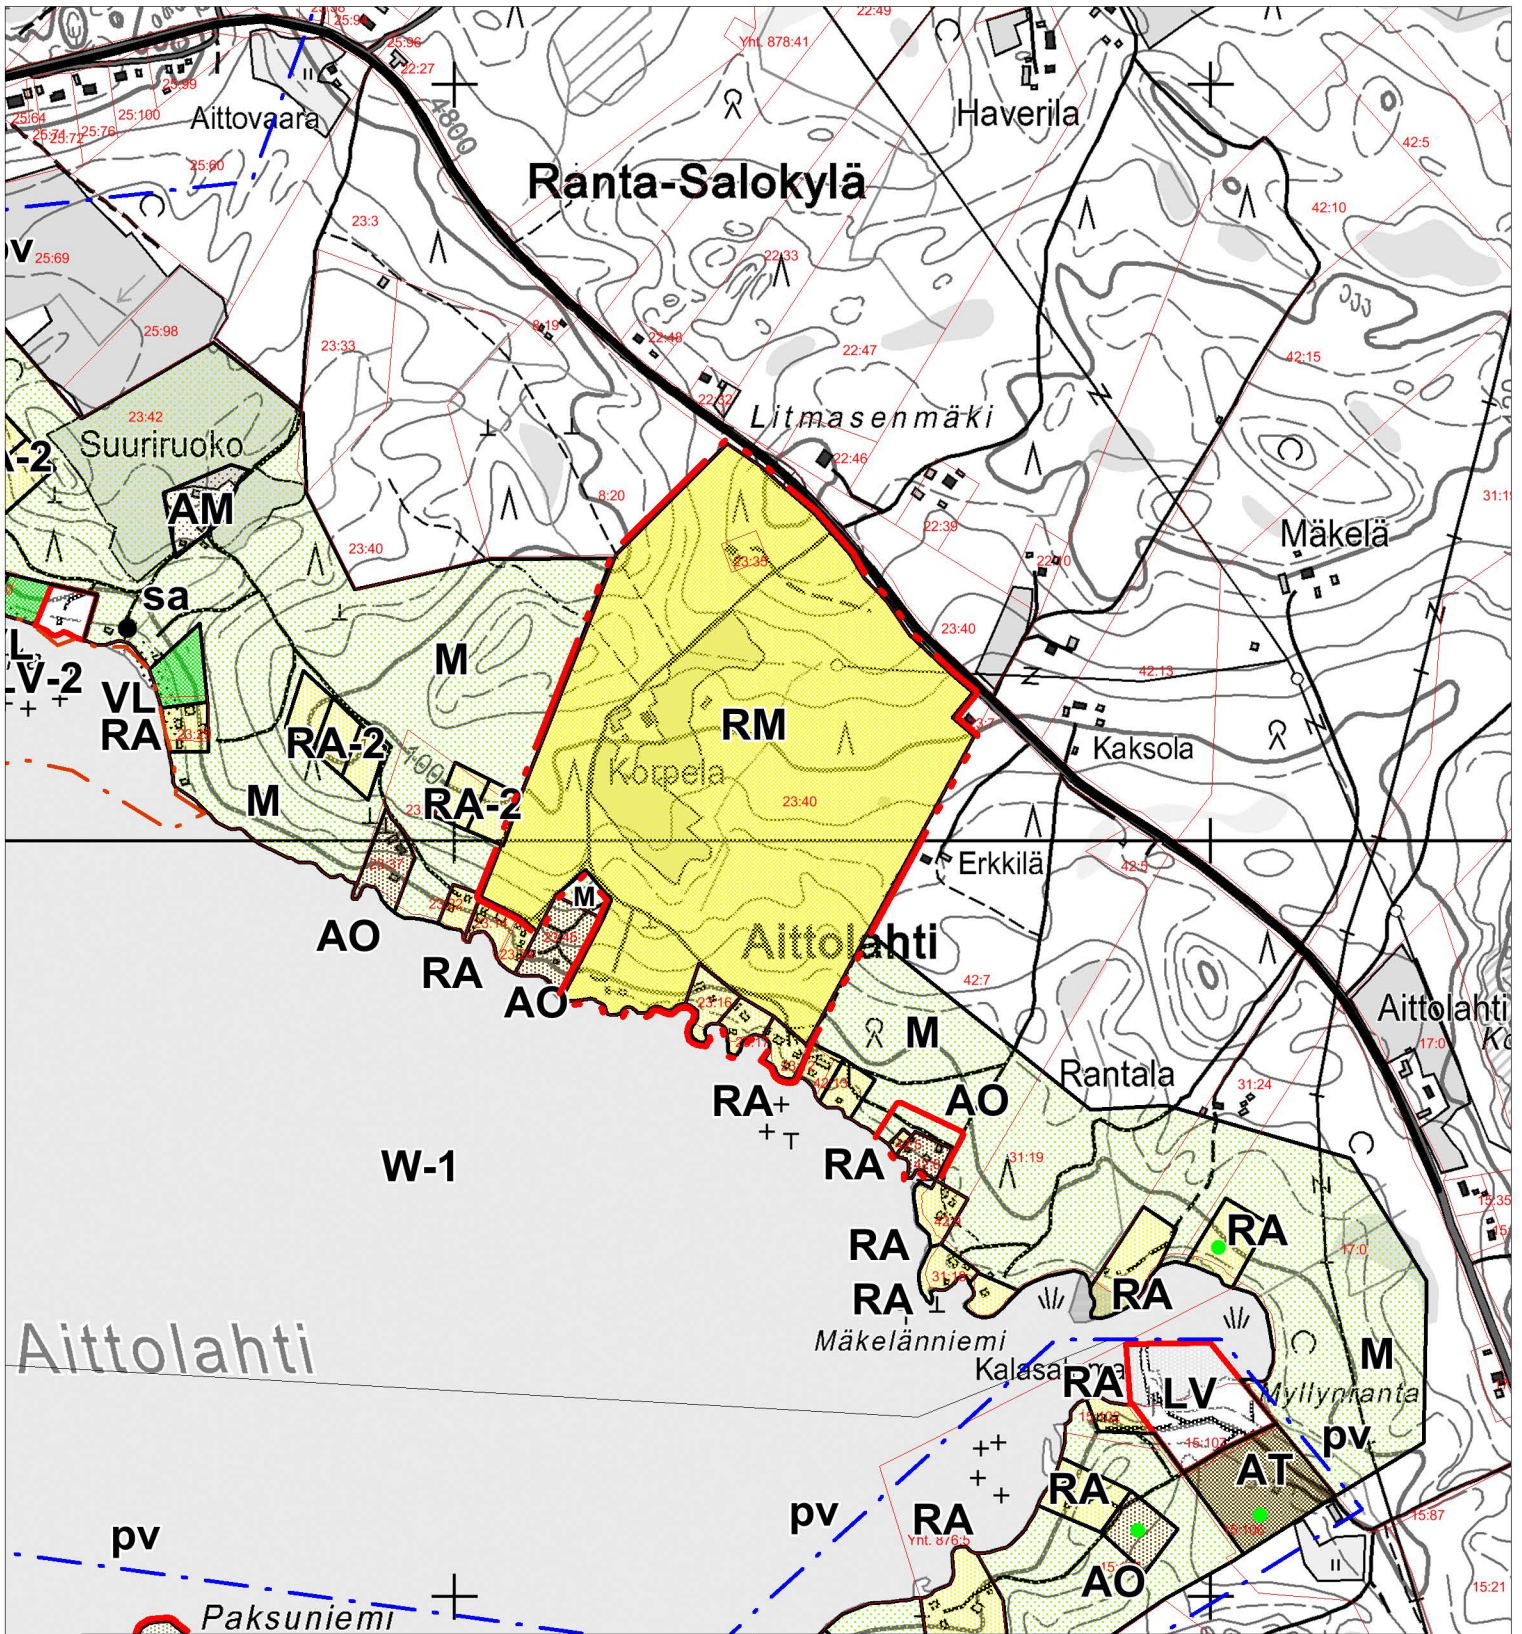

KITEEN KAUPUNKI

PURUVEDEN RANTAYLEISKAAVAN
MUUTOS JA LAAJENNUS

Kaavakartta 7 (8): Muutoskohteet 8 ja 10

FCG

FCG Suunnittelu ja tekniikka Oy
Osmontie 34 PL 950
00601 Helsinki
Puh. 0104090
www.fcg.fi

Päiväys 7.1.2014
Pääsuunn. Kuisma Reinikainen, DI YKS-503
Hyv. Anssi Savisalo, arkkitehti SAFA, YKS-299

Nähtävillä Luonnos 21.1. - 19.2.2013
Ehdotus 20.5. - 18.6.2013
Hyväksytty Kiteen kaupunginvaltuustossa
3.2.2014 § 4.


Jari Tuononen, pöytäkirjanpitäjä

Suunnitteluala, työnnumero ja piirustuksen numero 1:10 000

YSK 415-P18062 901

Tiedosto: Q:\Hki\P180\P18062_Puruveden_rantayleiskaavan_muu\C. Suunnitelmat\Hyväksymiskäsittelyyn

Suunn./Piirt. Aila Harmaajärvi/Kuisma Reinikainen
Tarkastaja Anssi Savisalo, arkkitehti SAFA, YKS-299
Yhteyshenkilö Kuisma Reinikainen

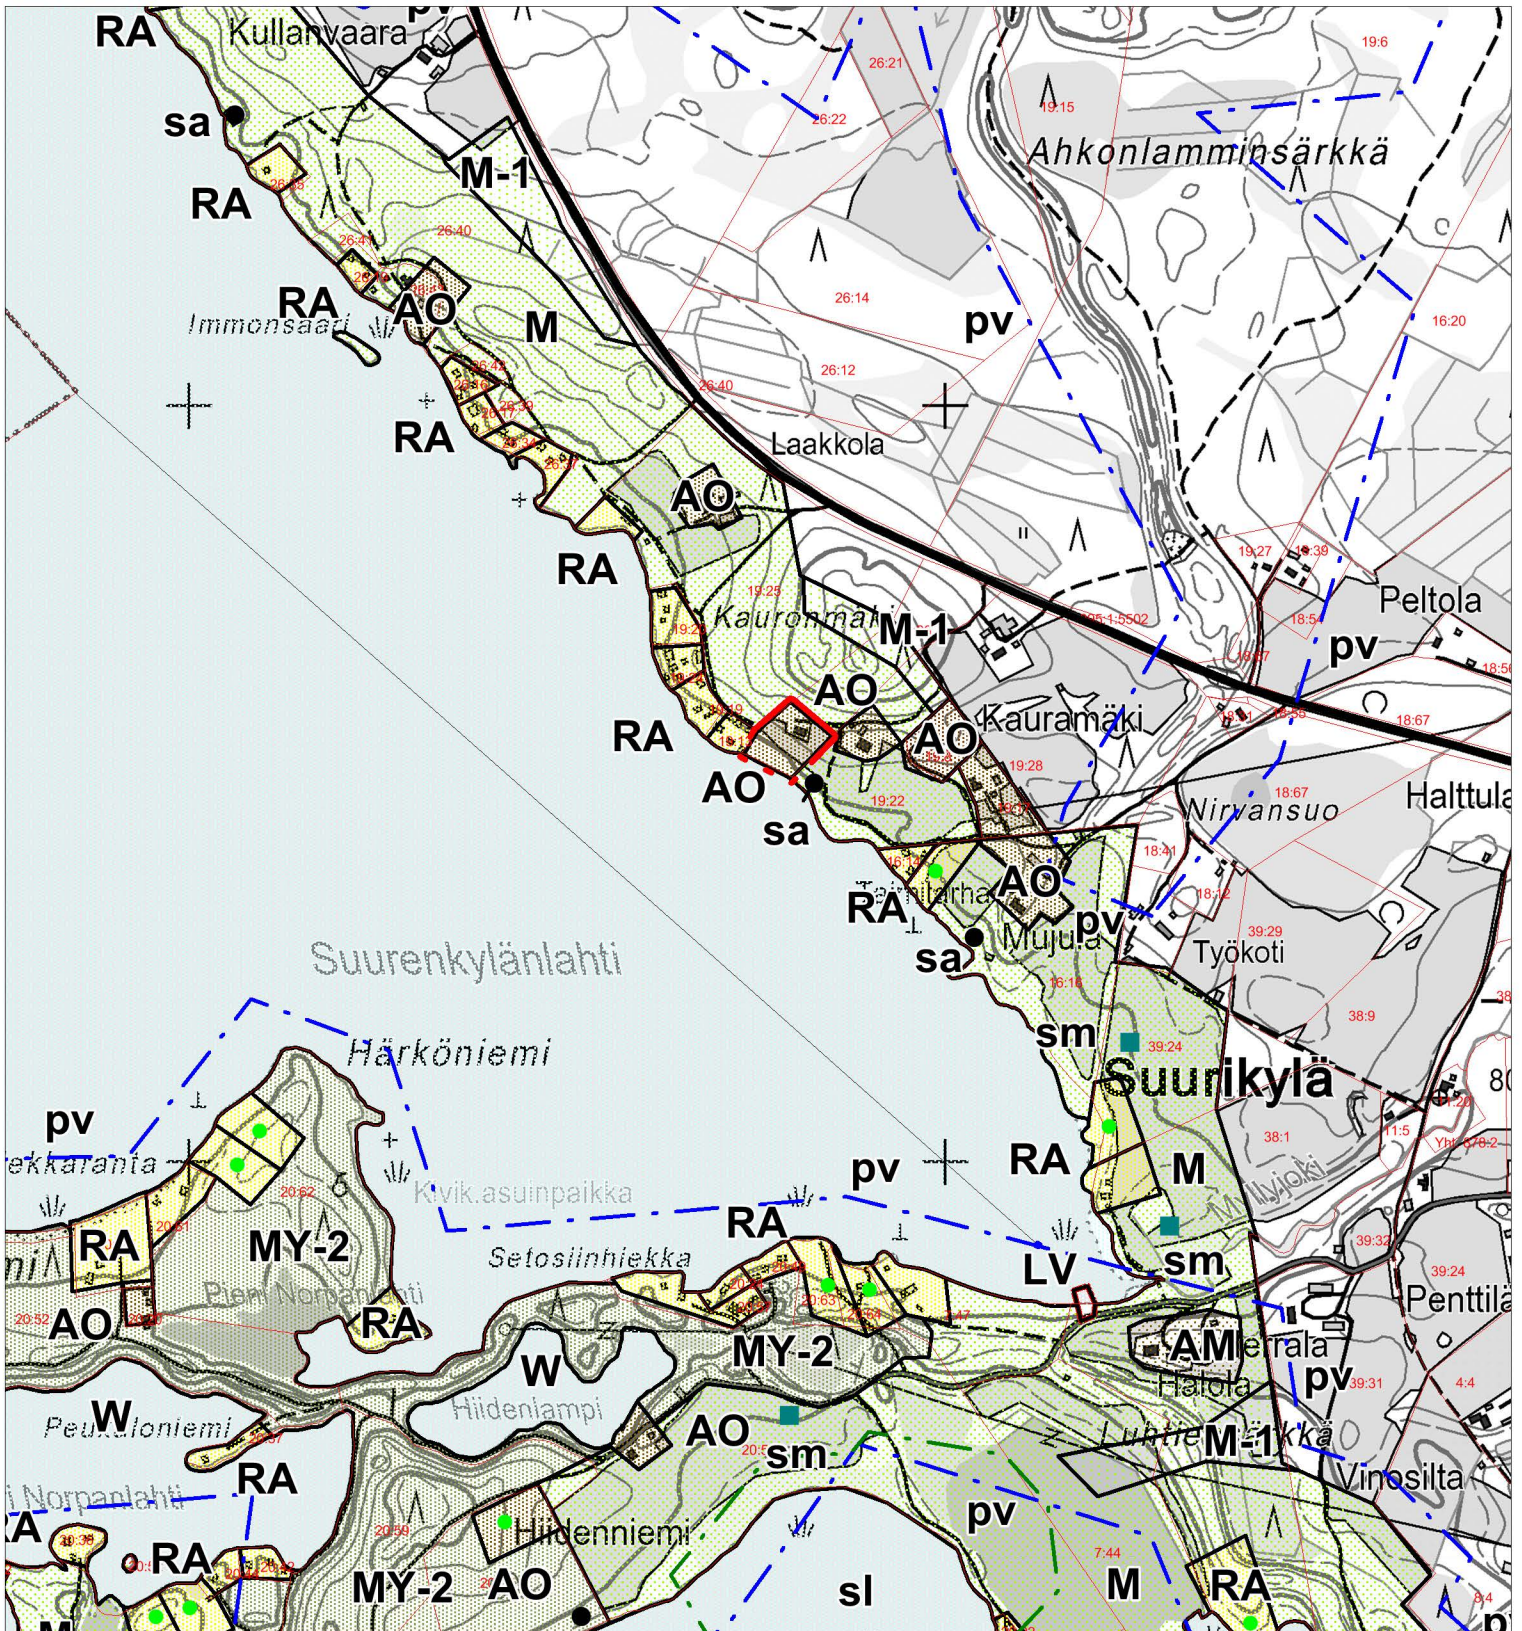

KITEEN KAUPUNKI

PURUVEDEN RANTAYLEISKAAVAN MUUTOS JA LAAJENNUS

Kaavakartta 8 (8): Muutoskohde 9



FCG Suunnittelu ja tekniikka Oy
Osmontie 34 PL 950
00601 Helsinki
Puh. 0104090
www.fcg.fi

Päiväys 7.1.2014
Pääsuunn. Kuisma Reinikainen, DI YKS-503
Hyv. Anssi Savisalo, arkkitehti SAFA, YKS-299

Nähtävillä Luonnos 21.1. - 19.2.2013
Ehdotus 20.5. - 18.6.2013
Hyväksytty Kiteen kaupunginvaltuustossa
3.2.2014 § 4.

Jari Tuononen, pöytäkirjanpitäjä

Suunnittelualue, työnnumero ja piirustuksen numero 1:10 000

YSK 415-P18062 901

Tiedosto: Q:\Hki\P180\P18062_Puruveden_rantayleiskaavan_muu\C. Suunnitelmat\Hyväksymiskäsittelyyn

Suunn./Piirt. Aila Harmaajärvi/Kuisma Reinikainen
Tarkastaja Anssi Savisalo, arkkitehti SAFA, YKS-299
Yhteyshenkilö Kuisma Reinikainen