


Kartta ajantasaistettu ja hyväksytty rantakaavan pohjakartaksi Kesälahden kunnan Purujärven kylän tilan Rn:o:t 10:5 osalta vä-
häistä, väljää loma-asutusta varten. Kartalta mitatut etäisyydet
ja pinta-alat ovat peruskartan yleistysasteesta johtuen likimää-
räisiä.

Pohjois-Karjalan läänin maanmittauskonttori 8.11.1990
Toimistoinsinööri Heikki Simola

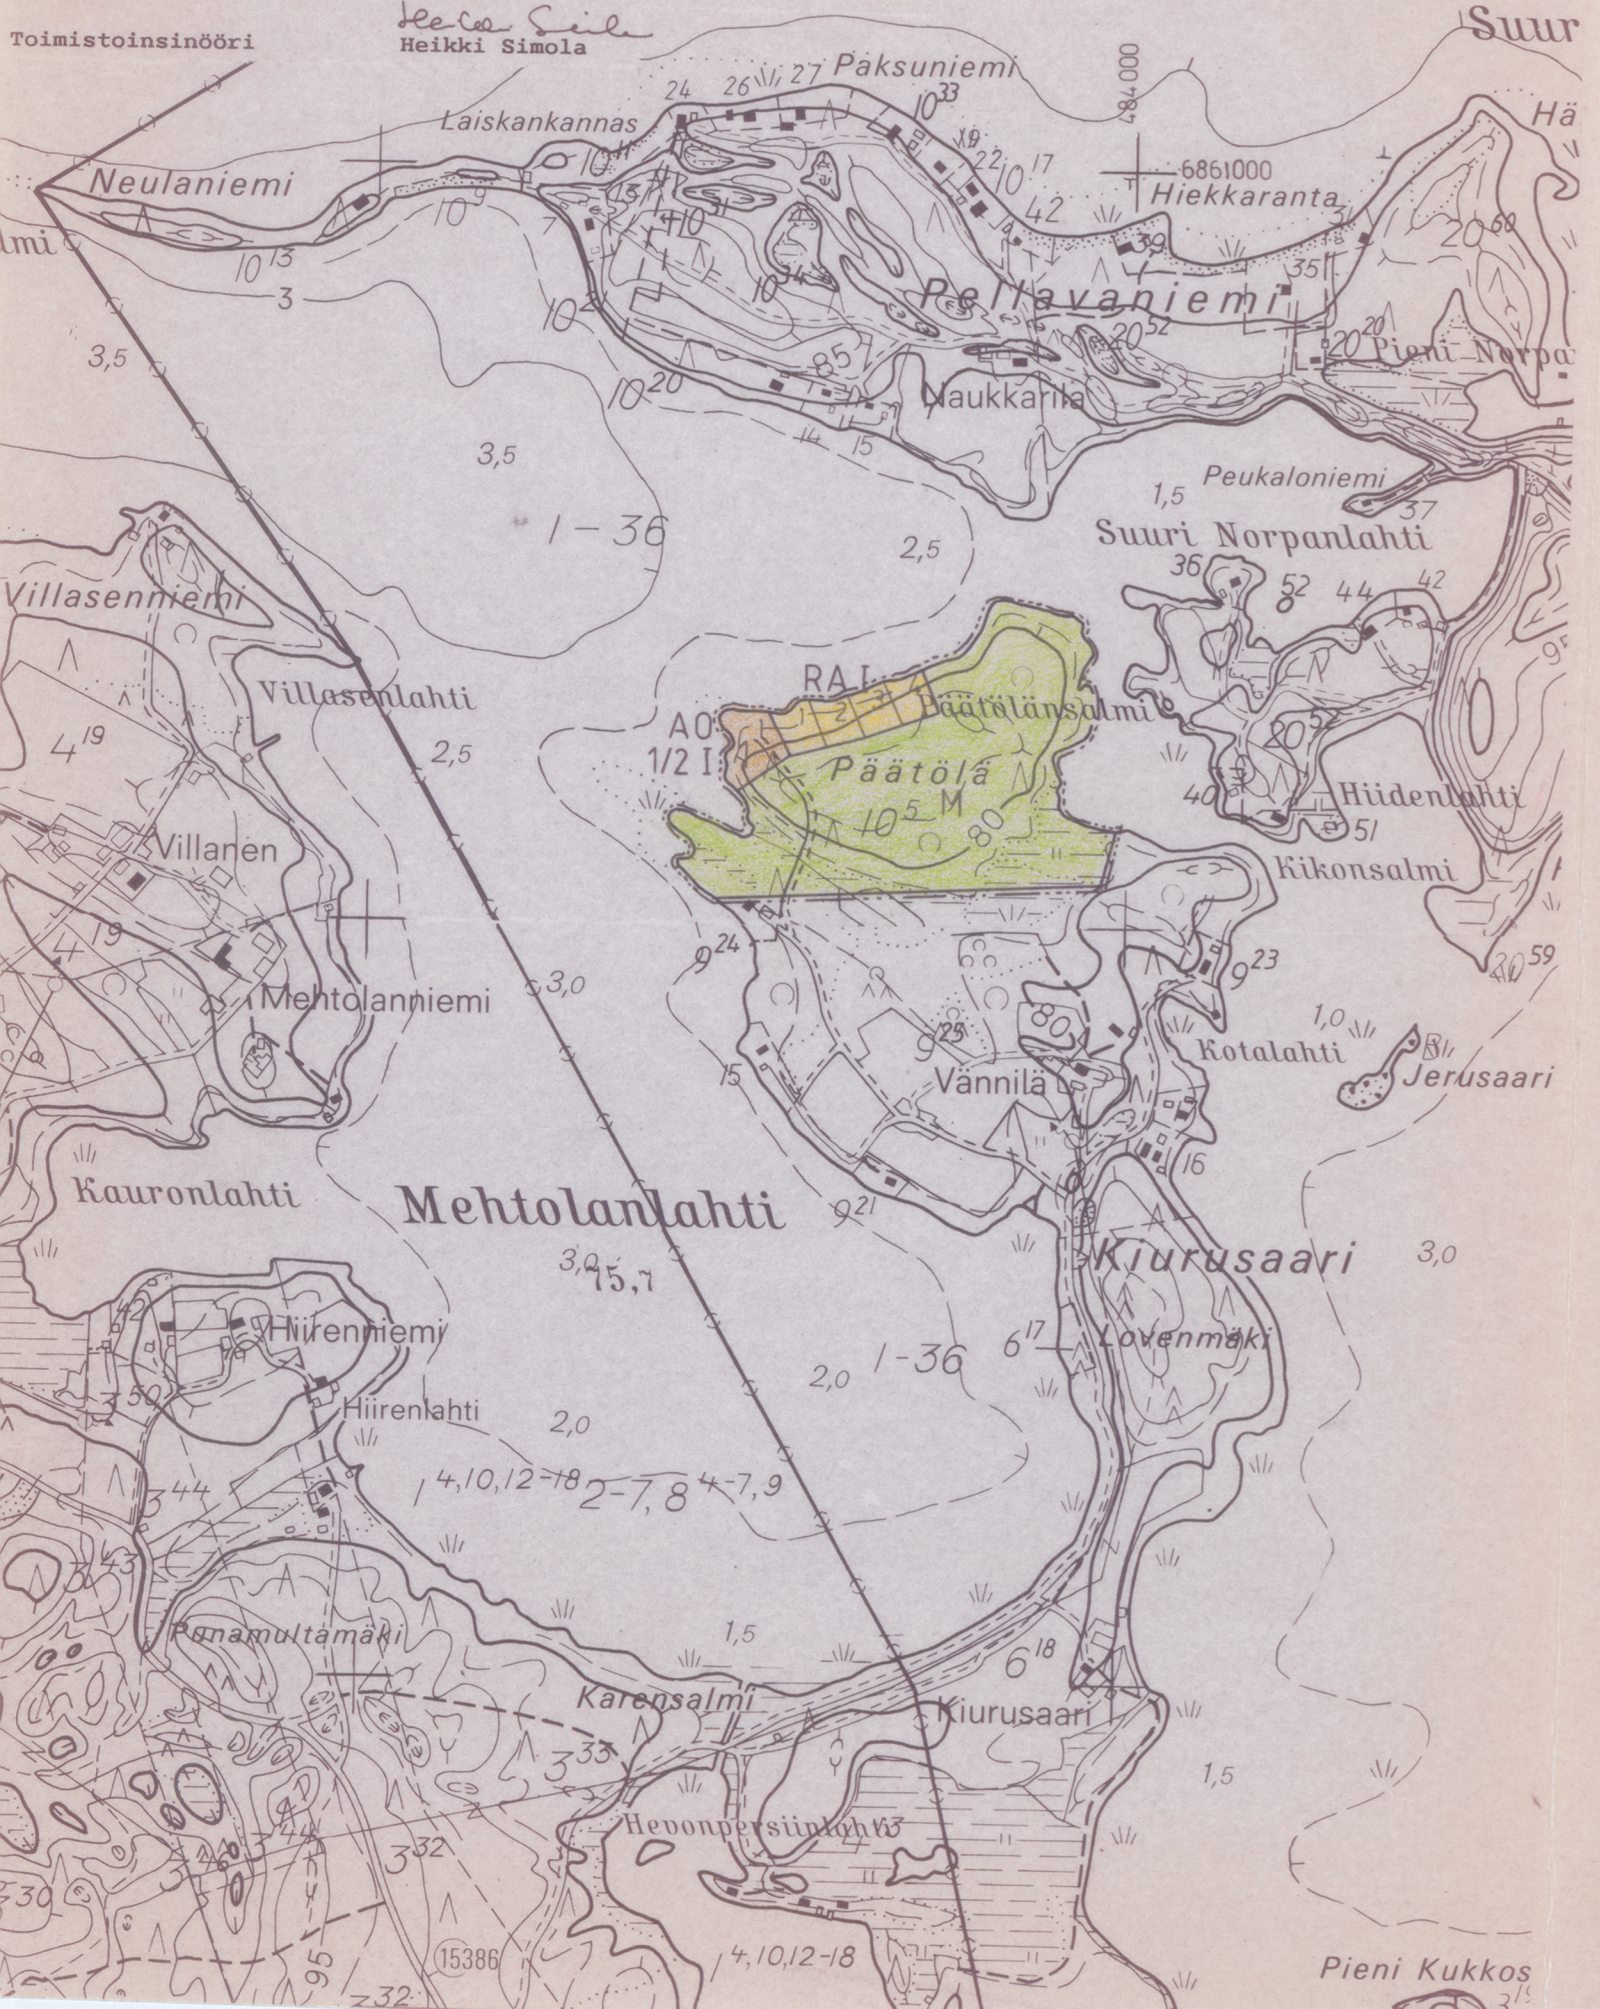

KIURUSAAREN RANTAKAAVA

Kunta: KESALAHTI
Kylä: PURUJARVI
Tila: PÄÄTÖLÄ RN:O 10:5

Rantakaavamerkinnot ja -määräykset:

AO

ERILLISPIENTALOJEN KORTTELIALUE

Rakennuspaikalle saa rakentaa yhden omakotitalon sekä erillisen talousrakennuksen, joiden yhteinen kerrosala saa olla enintään 180 m². Nämä rakennukset on sijoitettava vähintään 30 m:n päähän rantaviivasta ja 5 m:n päähän naapurin rajasta. Lisäksi saa rakentaa enintään 20 m² suuruisen saunarakennuksen, jonka etäisyys rantaviivasta ja naapurin rajasta tulee olla vähintään 15 m.

RA

LOMA-ASUNTOJEN KORTTELIALUE

Rakennuspaikalle saa rakentaa yhden loma-asunnon sekä erillisen talousrakennuksen, joiden yhteinen kerrosala saa olla enintään 100 m². Nämä rakennukset on sijoitettava vähintään 30 m:n päähän rantaviivasta ja 5 m:n päähän naapurin rajasta. Lisäksi saa rakentaa enintään 20 m² suuruisen saunarakennuksen, jonka etäisyys rantaviivasta ja naapurin rajasta tulee olla vähintään 15 m.

M

MAA- JA METSÄTALOUSALUE

Alueelle saa rakentaa ainoastaan maa- ja metsätaloudessa tarvittavia rakennuksia.

--- 3 m sen kaava-alueen ulkopuolella oleva viiva, jota vahvistaminen koskee.

— Korttelin ja alueen raja

— Ohjeellinen rakennuspaikan raja

1 Korttelin numero

2 Rakennuspaikan numero

I Roomalainen numero osoittaa rakennusten, rakennuksen tai sen osan suurimman sallitun kerrosluvun.

1/2 I Murtoluku roomalaisen numeron edessä osoittaa, kuinka suuren osan rakennuksen suurimman kerroksen alasta saa kaavassa lukumäärältään mainittujen kerrosten alapuolella olevasta tilasta kerrosluvun estämättä käyttää kerrosalaan laskettavaksi tilaksi.

Rakennuspaikkojen lukumäärää rakennuskortteliin ohjeellisesti merkitystä ei saa ylittää. Rakennuspaikkaan tulee sisältyä vähintään 50 m rantaviivaa.

Rakennusten julkisivumateriaalien tulee olla puuta ja väriltään tummasävyisiä. Kirkkaita kateaineita ei saa käyttää.

Rakennuspaikan rakentamaton osa on säilytettävä luonnonmukaisessa tilassa.

Jätevesiä ei saa laskea järveen tai imeyttää maahan 15 m lähempänä rantaviivaa tai naapurin rajaa. Vesikäymälän jätevedet on kerättävä umpikaivoihin.

Rakennettaessa kaava-alueelle rakennuslupaa ei saa myöntää ennen kuin rakennuspaikat on merkitty maastoon lohkomisen yhteydessä tai siten kuin siitä on erikseen säädetty.

Kaava-alueelle suositellaan rakennettavaksi yhteinen jätevesien imeytyskenttä.



Kuuluu lääninhallituksen päätökseen
N:o 517 k Joensuussa 15 päivänä
kesäkuuta 1992.

Yli Tarkastaja

Irma Mononen
IRMA MONONEN

Todistan, että tämä ranta-
rakennuskaavakartta on Kesälahden kunnanval-
tuuston 24.6.1991/ 42 § tekemän päätöksen mukainen.

Kesälahdella 25.6.1991

Kunnansihteeri



Matti Ruppunen

KOSAKYLA	KORTTELITILA	TONTTI/RN-O	VIRANOMAISEN ARKISTOINTIMERKINTÖJÄ VARTEN		
RAKENNUSOIMENPIDE			PIIRUSTUSLAJI		
RAKENNUSKOHDE			PIIRUSTUKSEN SISÄLTÖ	MITTAKAAVA	
KIURUSAAREN RANTAKAAVA			KAAVAKARTTA		1 / 10 000
ARKKITEHTITOIMISTO ARI HYNYNEN			ARKK	PÄIVÄYS	TYÖ N:O
					PIIR. N:O