


Purujärvi  
Vp. 27.5.2001 +76.32

Purujärvi Kesälahti

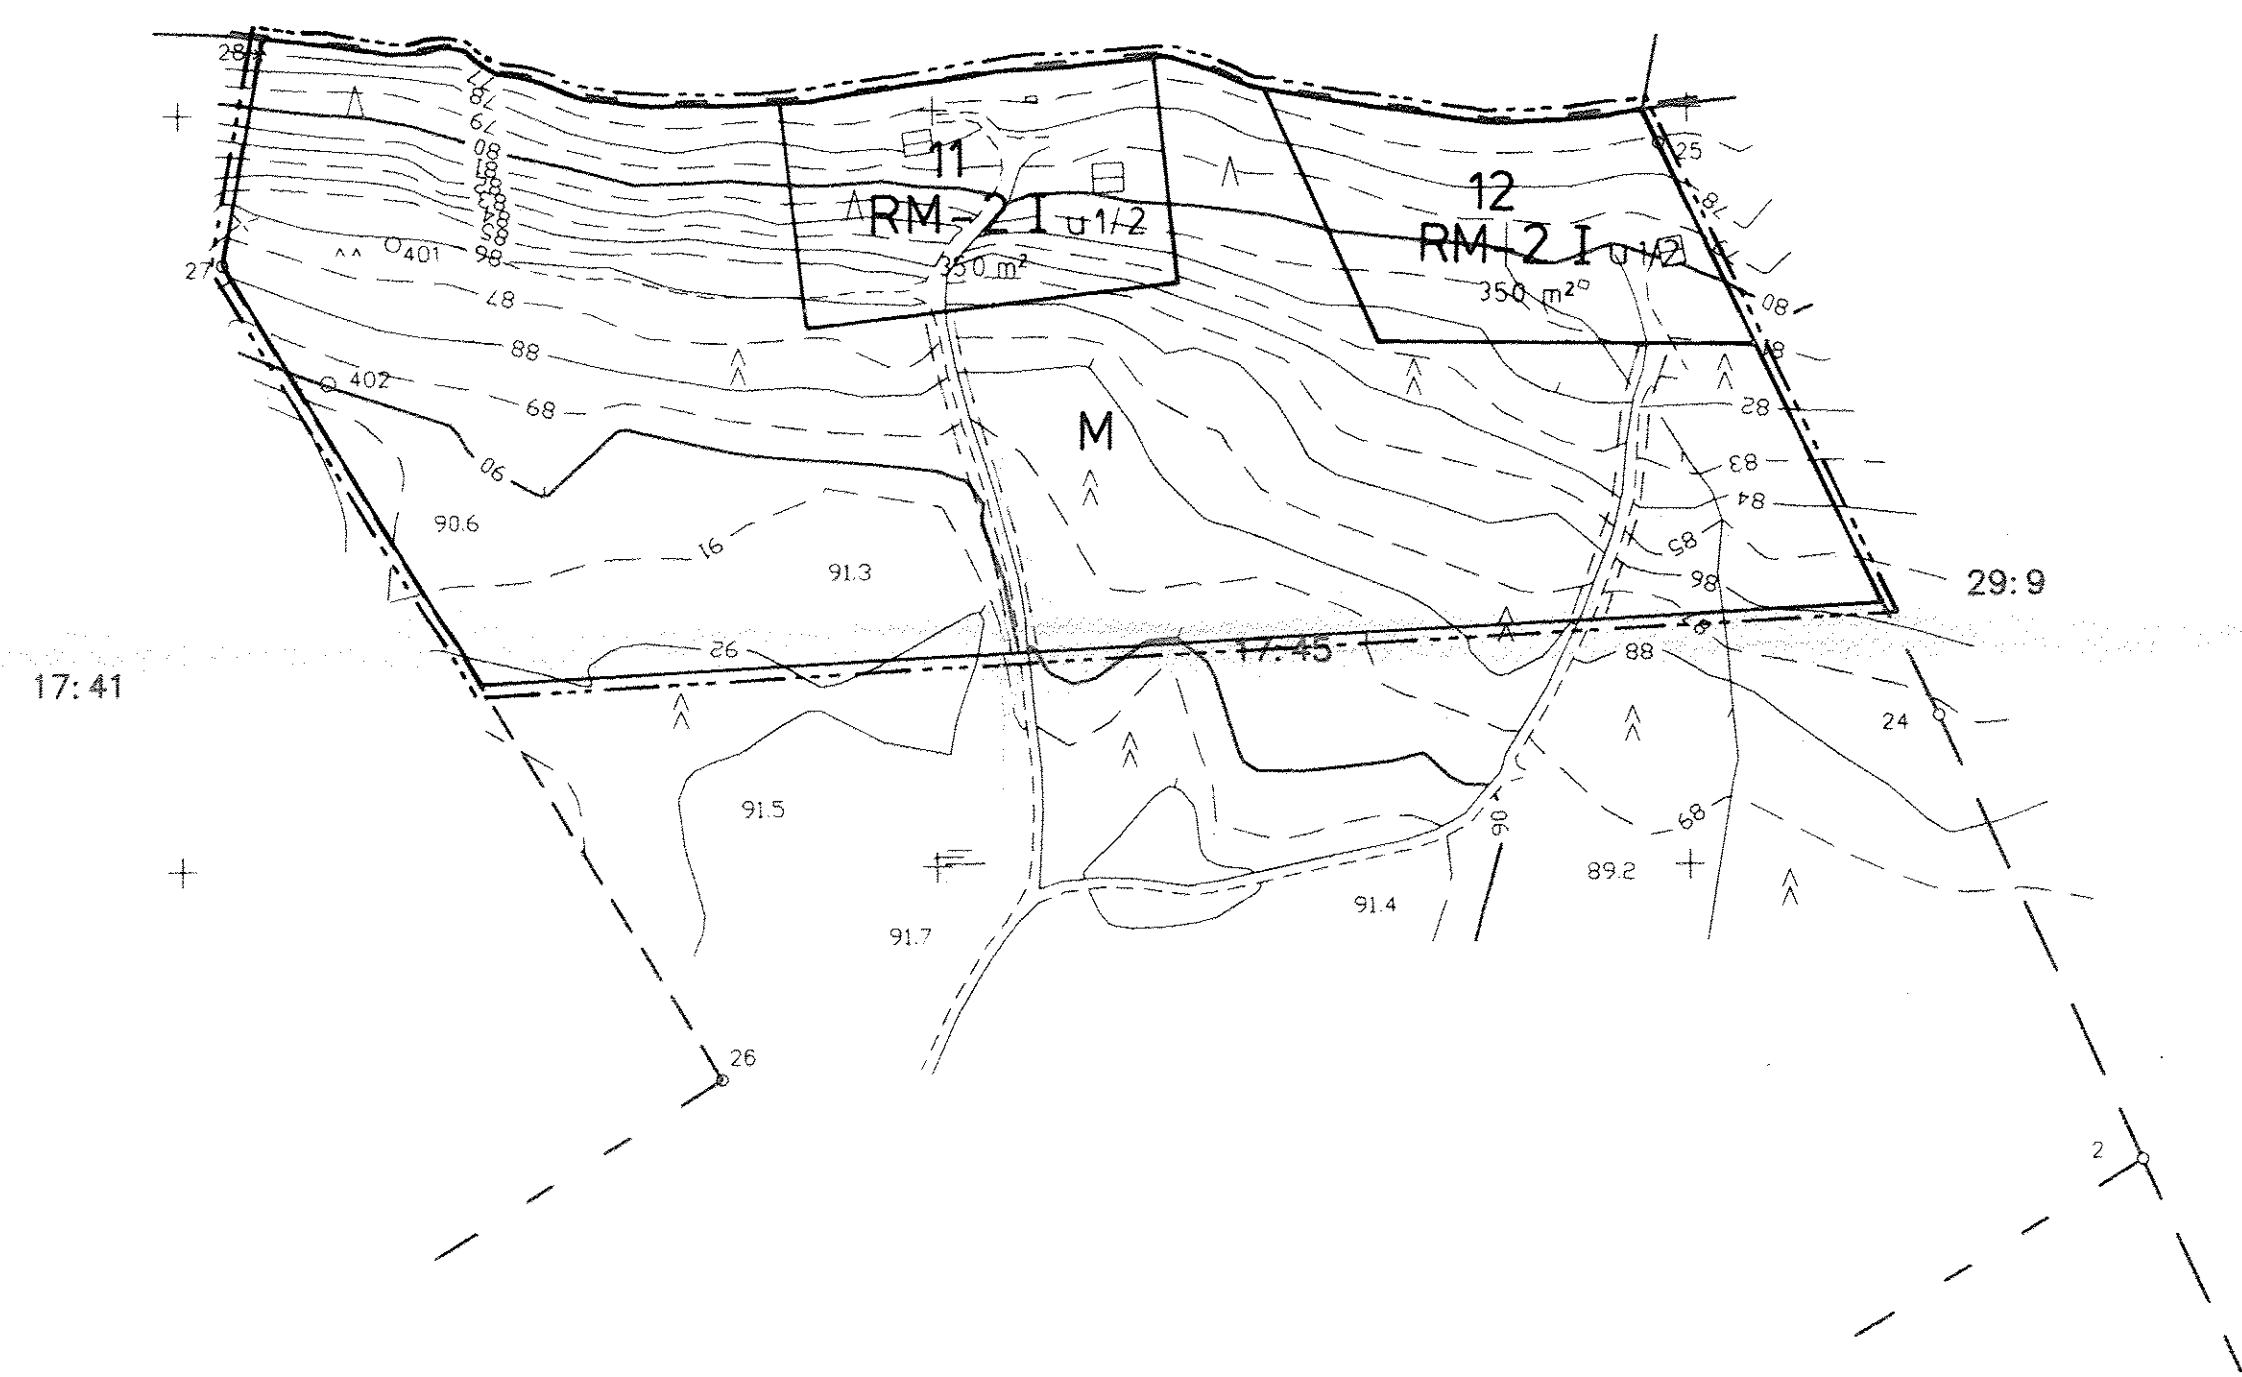

KESÄLAHTI, Ruokkeen Lomakylä  
4213 07 64,8/83,8

Ranta-osemakaavan pohjakartta 1:2000 Mittausluokka 3	Kartan laatija <i>Ins.tsto Heikki Rautainen ky</i>
Kunta KESÄLAHTI	Ilmakuvaus 27.05.2001 Koordinaattijärjestelmä kkj
Kylä PURUJÄRVI	Kartoitus 2004 Korkeusjärjestelmä N60
Tilat 17:45, 17:11	Kartoitusmenetelmä Alkuperäispiirrokset k+r+p
Ladni ITÄ-SUOMI	STEREOKARTOITUS Kartta hyväksytty 30.12.2004 <i>Heikki Simola</i> HEIKKI SIMOLA POHJOIS-KARJALAN MAANMITTAUSTOIMISTO

