
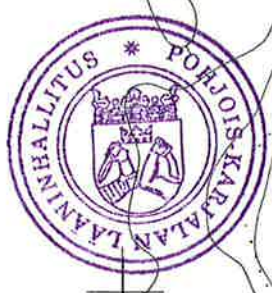


KESÄLAHTI

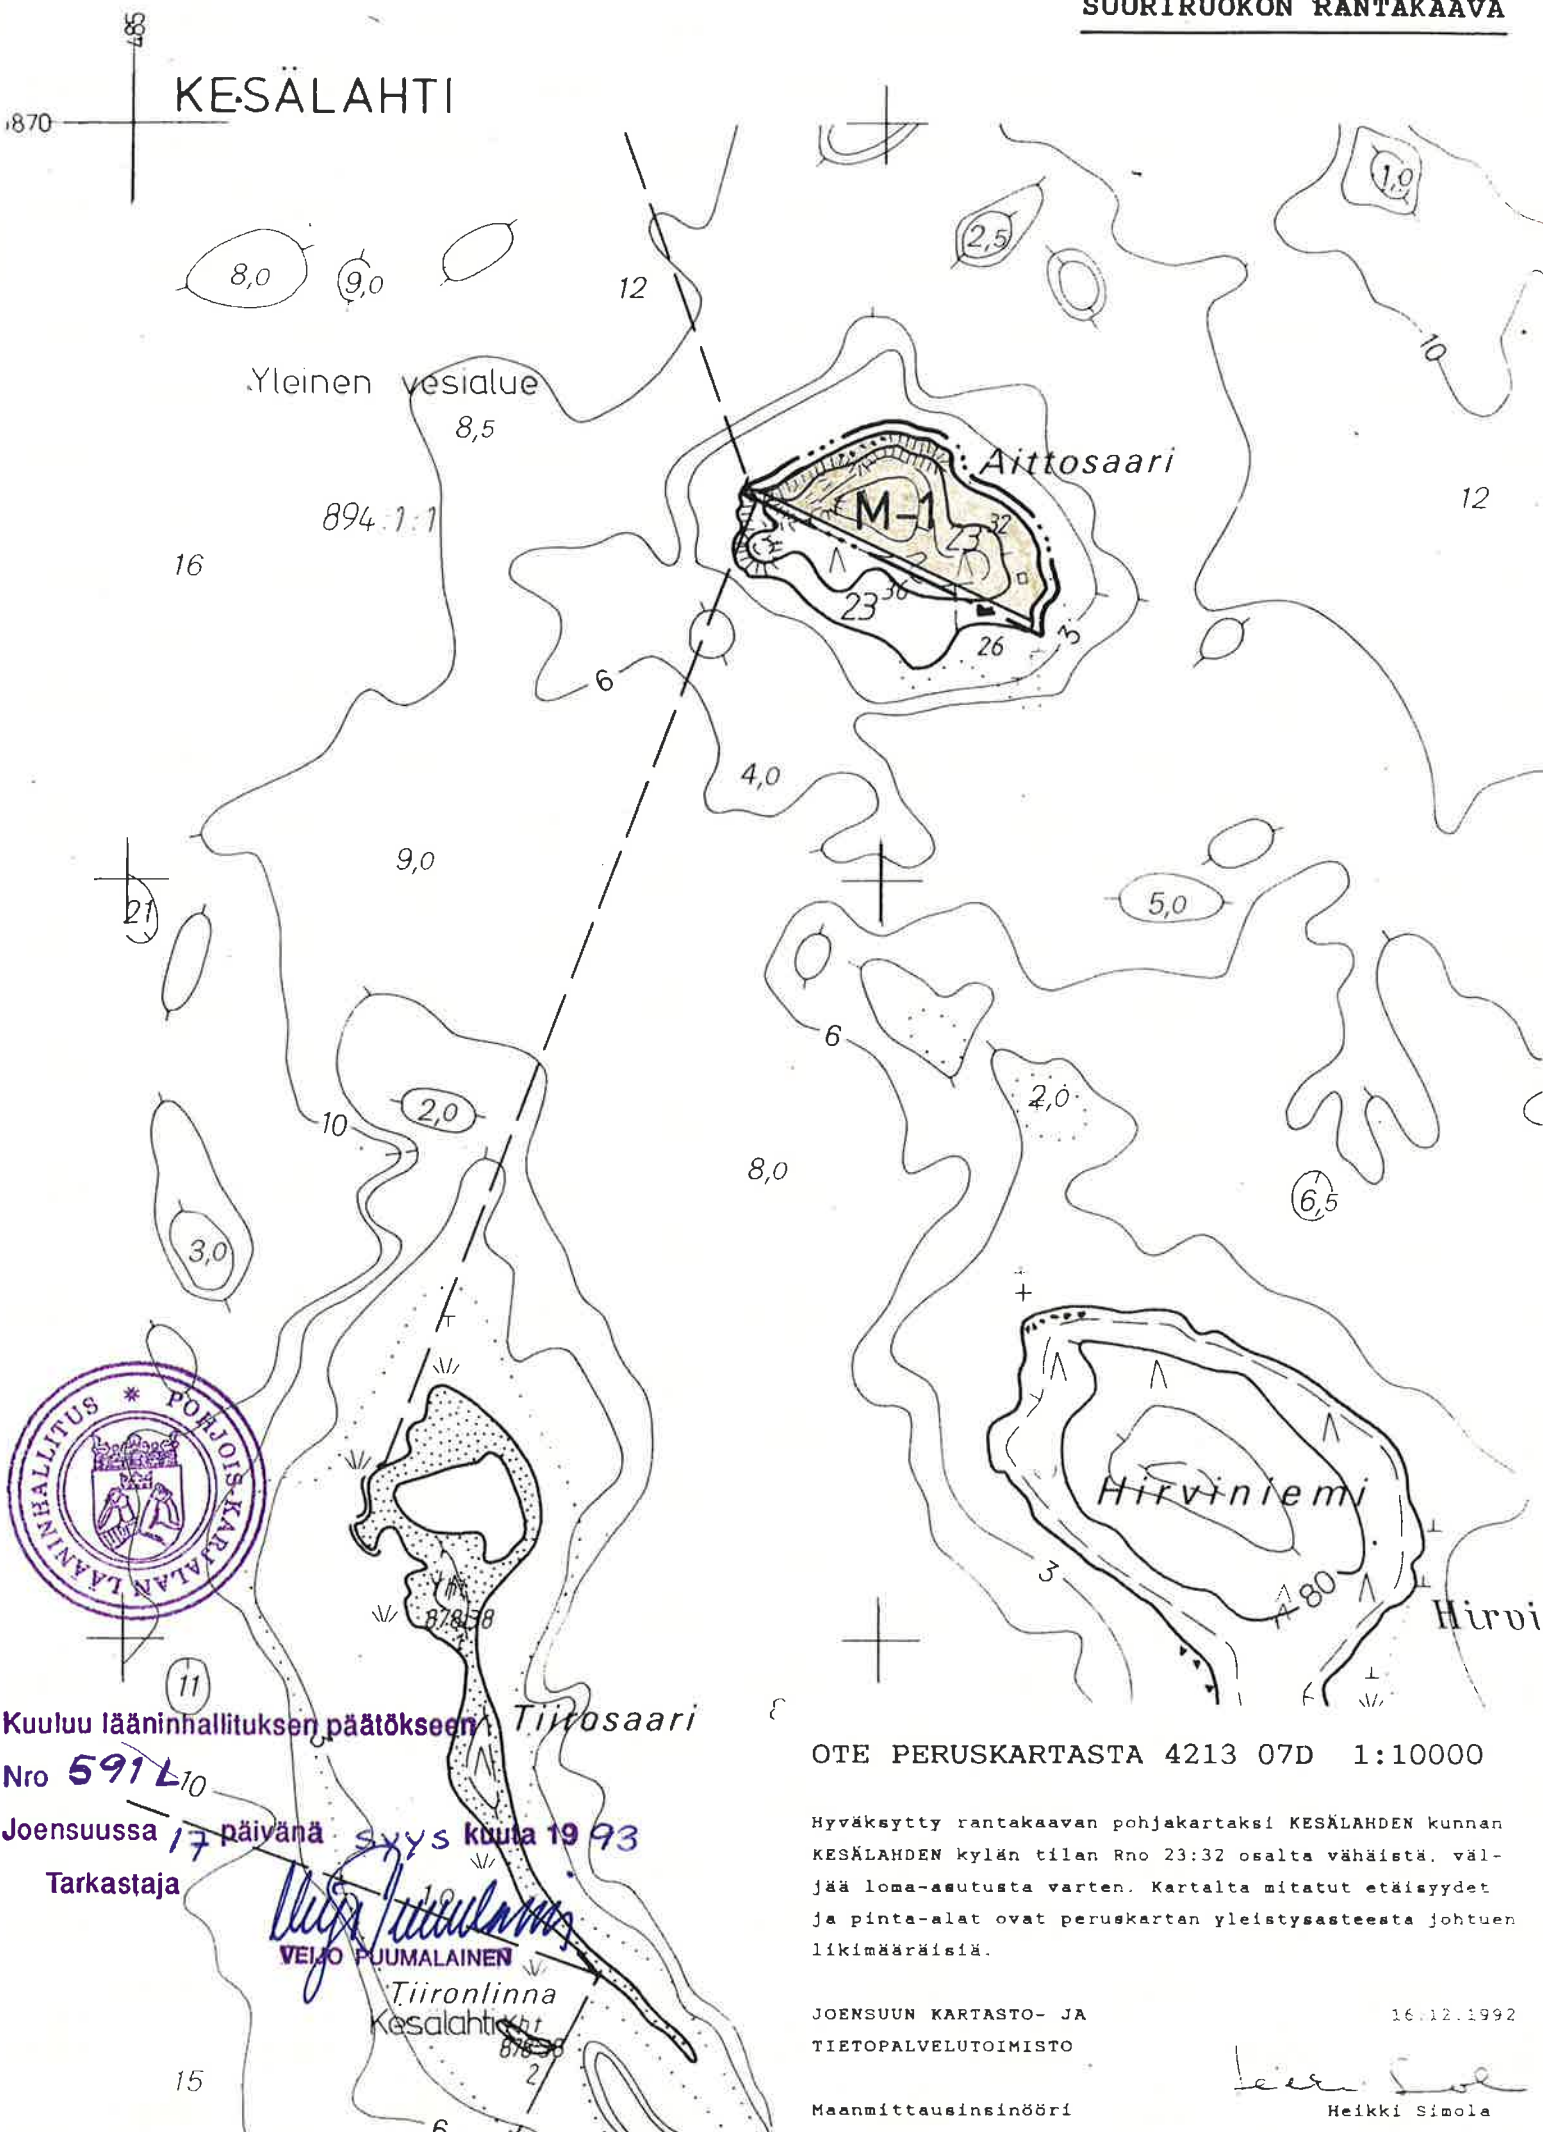

Kuuluu lääninhallituksen päätökseen

Nro 591 L¹⁰

Joensuussa 17 päivänä syyskuuta 1993

Tarkastaja

Veijo Puumalainen
VEIJO PUUMALAINEN

Tiironlinna
Kesälahti

OTE PERUSKARTASTA 4213 07D 1:10000

Hyväksytty rantakaavan pohjakartaksi KESÄLAHDEN kunnan KESÄLAHDEN kylän tilan Rno 23:32 osalta vähäistä, väljää loma-asutusta varten. Kartalta mitatut etäisyydet ja pinta-alat ovat peruskartan yleistysasteesta johtuen likimääräisiä.

JOENSUUN KARTASTO- JA TIETOPALVELUTOIMISTO

16.12.1992

Maanmittausinsinööri

Heikki Simola
Heikki Simola